

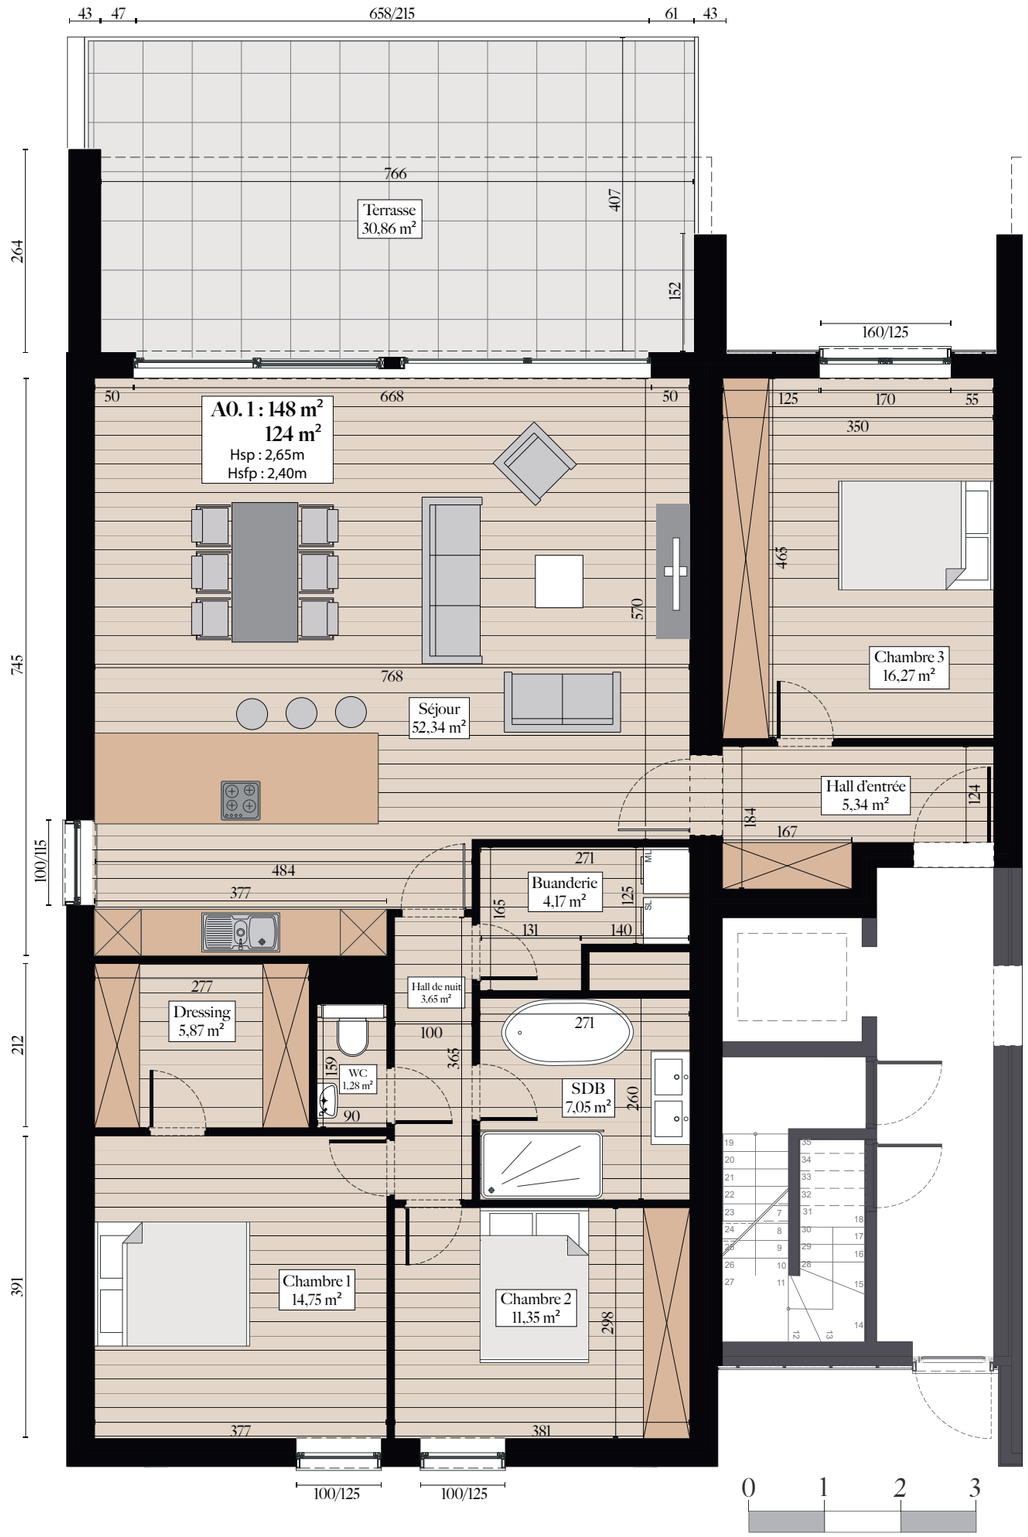



FACADE AVANT :

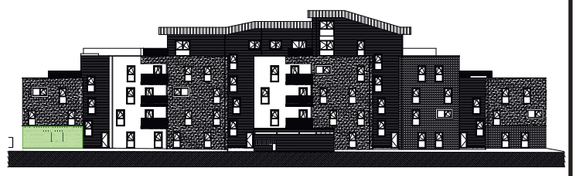

FACADE ARRIERE :

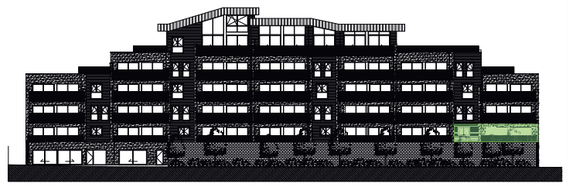

PLAN GENERAL :

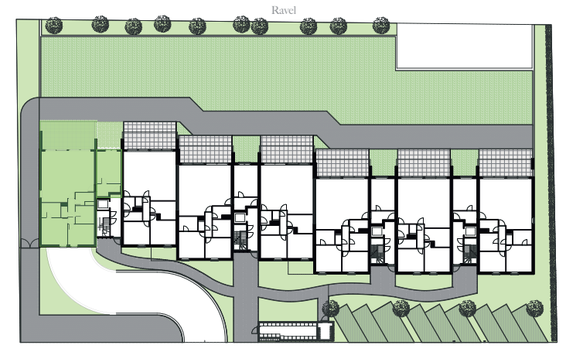

APPARTEMENT A0. 1

NIVEAU :	RDC
CHAMBRES :	3
PIECE(S) ANNEXE(S) :	DRESSING
SURFACE BRUTE :	148 m²
SURFACE NETTE :	124 m²
SURFACE TERRASSE :	31 m²
ECHELLE :	1/76


N

ACCÈS HABITAT PROMOTEUR

AURA




FACADE AVANT :

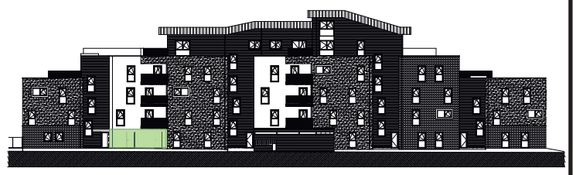

FACADE ARRIERE :



PLAN GENERAL :

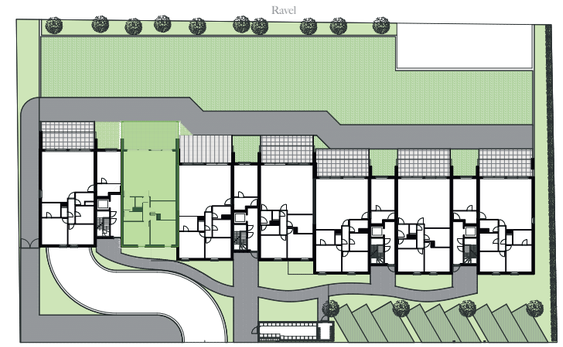


APPARTEMENT A0. 2

NIVEAU :	RDC
CHAMBRES :	2
PIECE(S) ANNEXE(S) :	/
SURFACE BRUTE :	117 m²
SURFACE NETTE :	103 m²
SURFACE TERRASSE :	31 m²
ECHELLE :	1/83


N

ACCÈS HABITAT PROMOTEUR

AURA

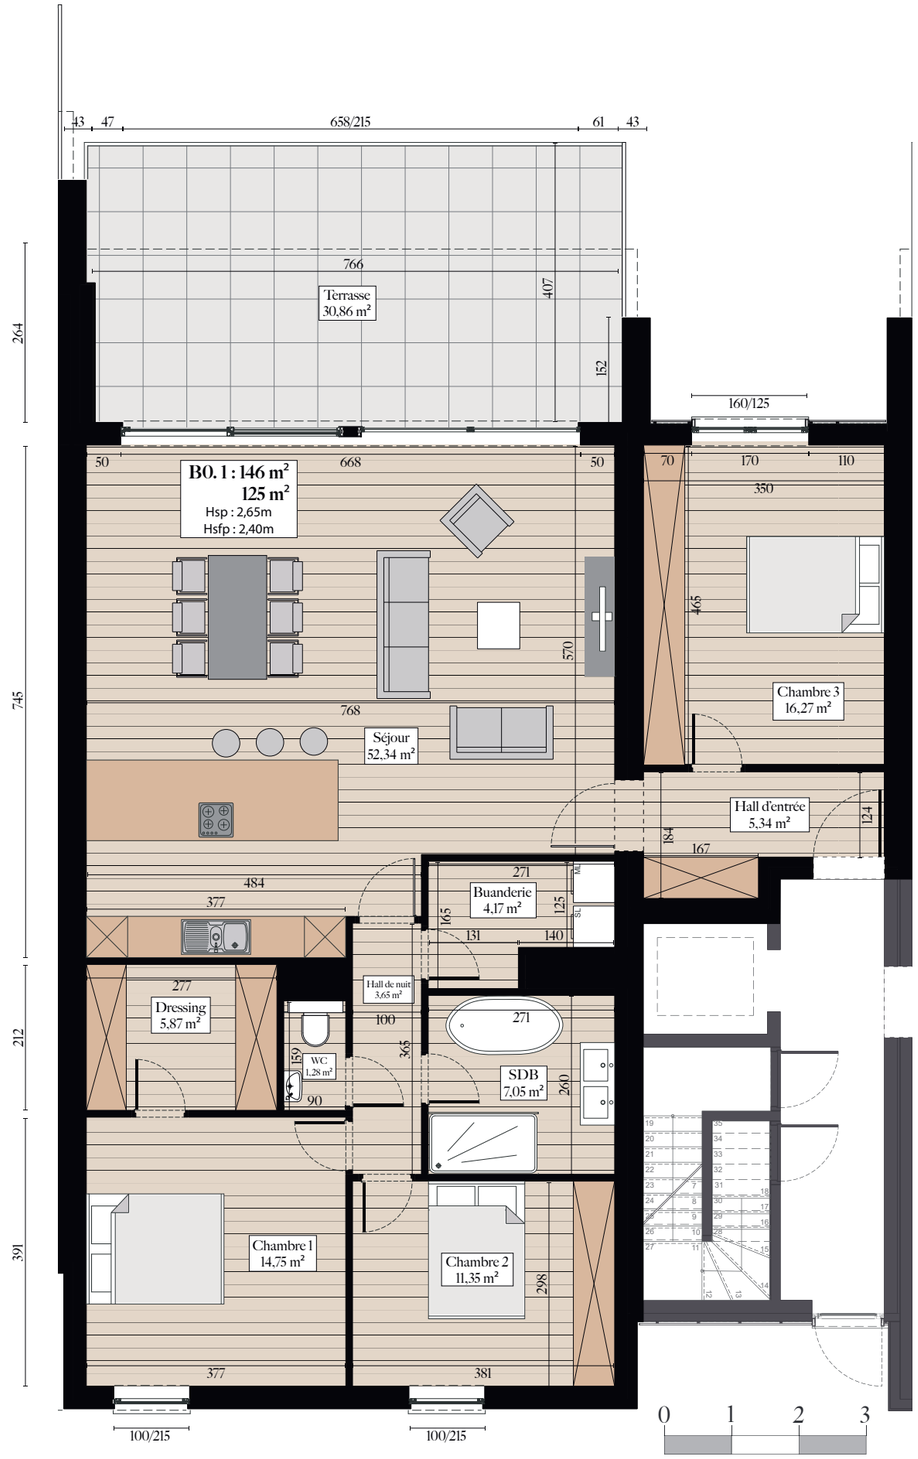


FACADE AVANT :

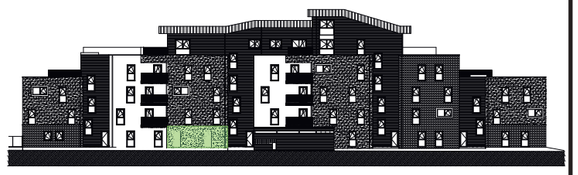

FACADE ARRIERE :



PLAN GENERAL :

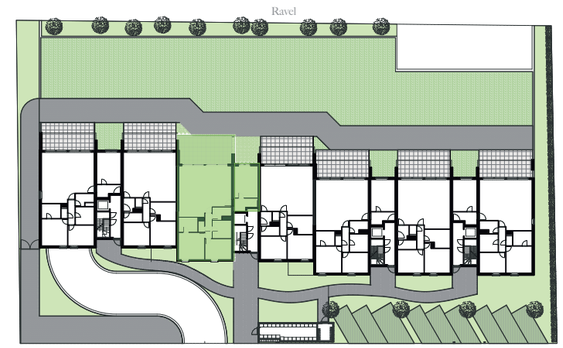

APPARTEMENT B0.1

NIVEAU :	RDC
CHAMBRES :	3
PIECE(S) ANNEXE(S) :	DRESSING
SURFACE BRUTE :	146 m²
SURFACE NETTE :	125 m²
SURFACE TERRASSE :	31 m²
ECHELLE :	1/91


N

ACCÈS HABITAT PROMOTEUR

AURA




FACADE AVANT :

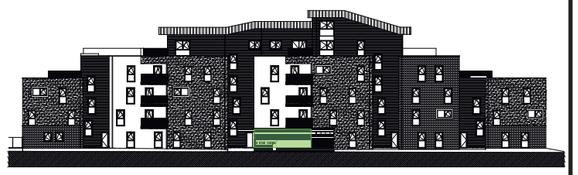

FACADE ARRIERE :



PLAN GENERAL :

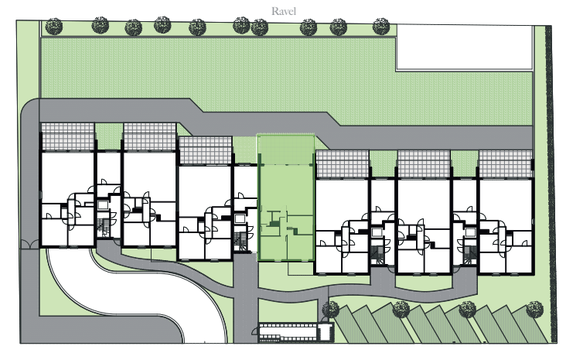


APPARTEMENT B0. 2

NIVEAU :	RDC
CHAMBRES :	2
PIECE(S) ANNEXE(S) :	/
SURFACE BRUTE :	117 m²
SURFACE NETTE :	103 m²
SURFACE TERRASSE :	31 m²
ECHELLE :	1/83


N

ACCÈS HABITAT PROMOTEUR

AURA

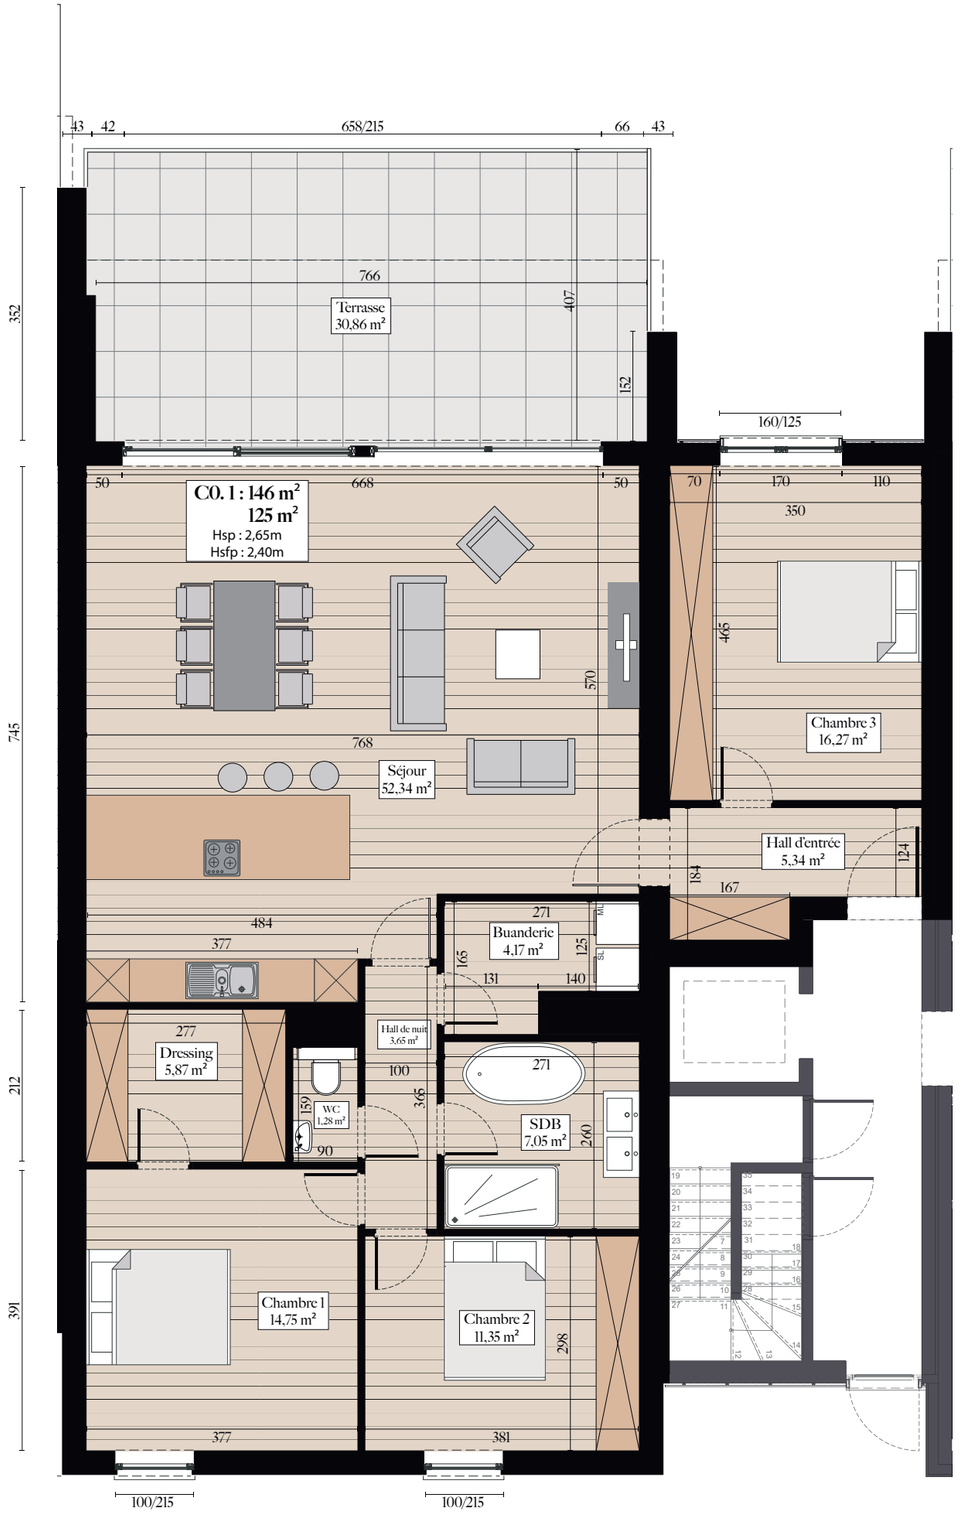


FACADE AVANT :

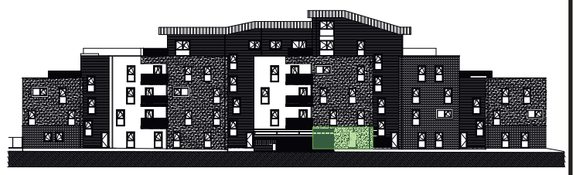

FACADE ARRIERE :



PLAN GENERAL :

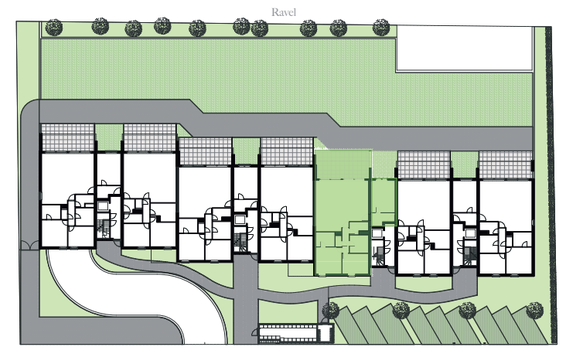


APPARTEMENT C0. 1

NIVEAU :	RDC
CHAMBRES :	3
PIECE(S) ANNEXE(S) :	DRESSING
SURFACE BRUTE :	146 m²
SURFACE NETTE :	125 m²
SURFACE TERRASSE :	31 m²
ECHELLE :	1/83


N

ACCÈS HABITAT PROMOTEUR


AURA

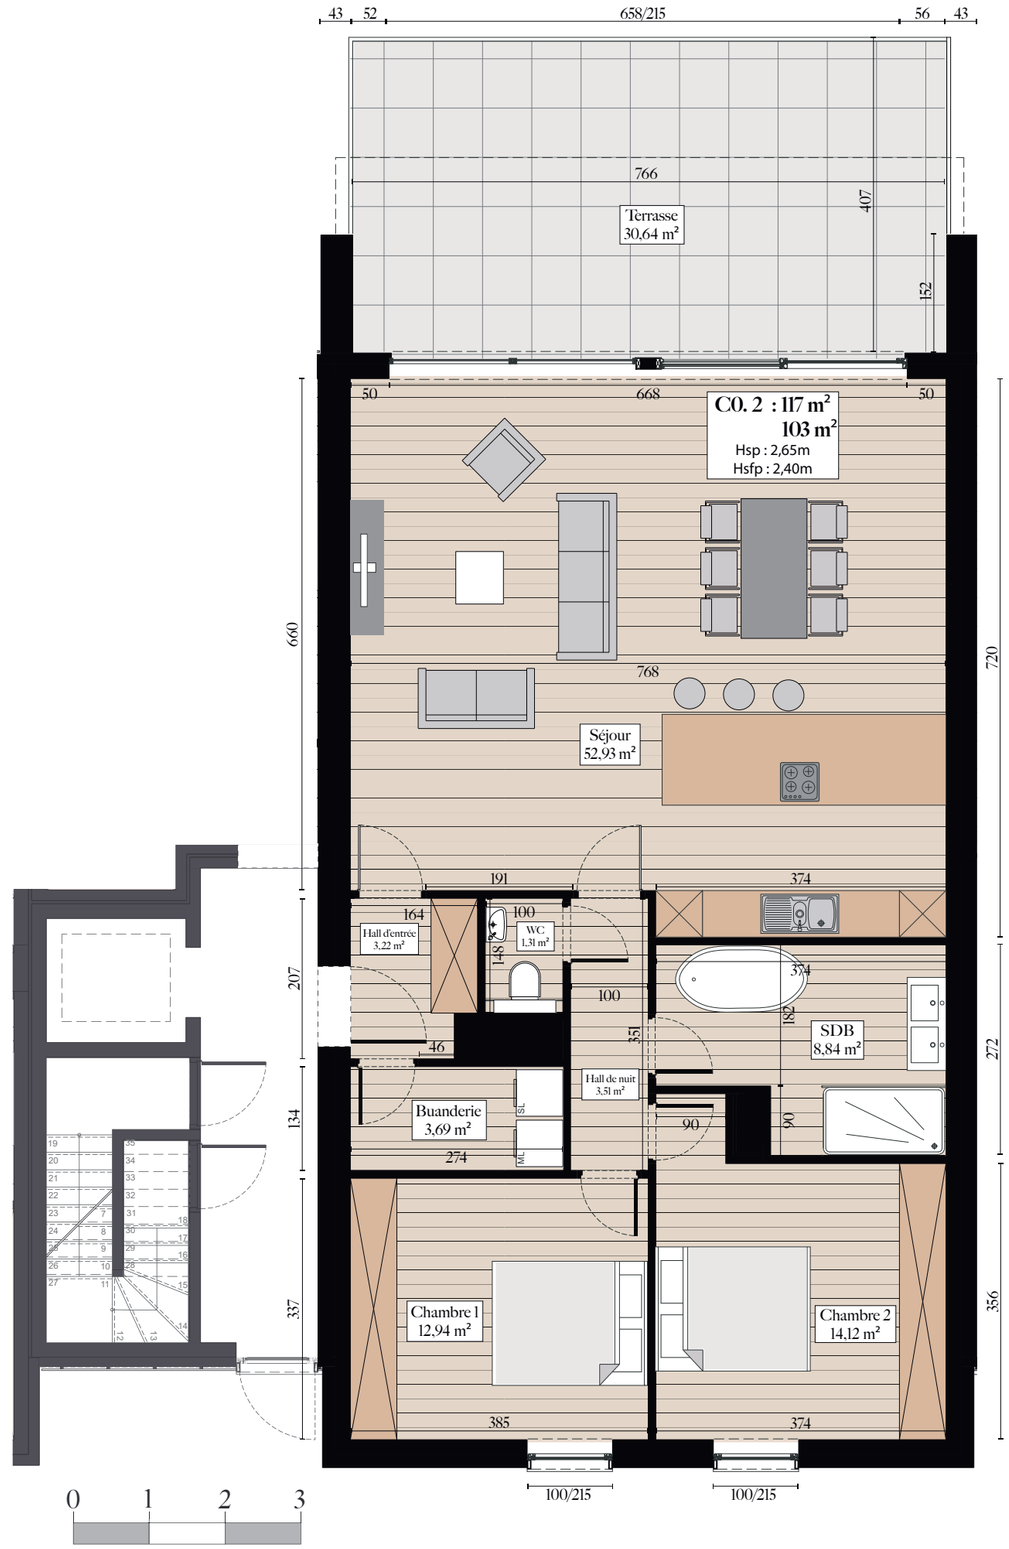


FACADE AVANT :

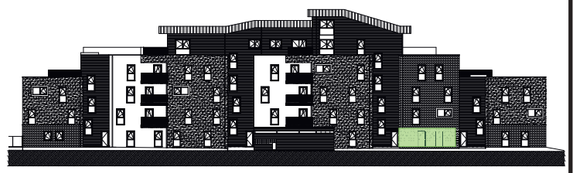

FACADE ARRIERE :

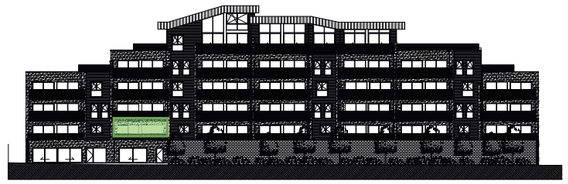

PLAN GENERAL :

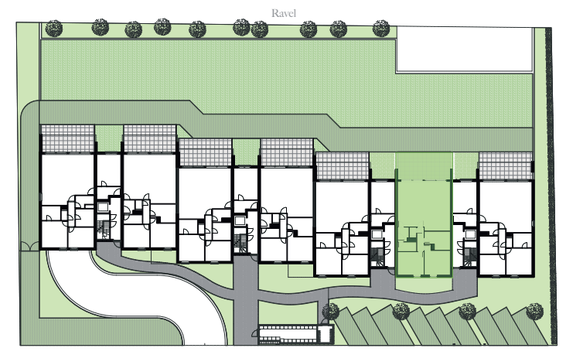


APPARTEMENT C0. 2

NIVEAU :	RDC
CHAMBRES :	2
PIECE(S) ANNEXE(S) :	/
SURFACE BRUTE :	117 m²
SURFACE NETTE :	103 m²
SURFACE TERRASSE :	31 m²
ECHELLE :	1/76


N

ACCÈS HABITAT PROMOTEUR

AURA

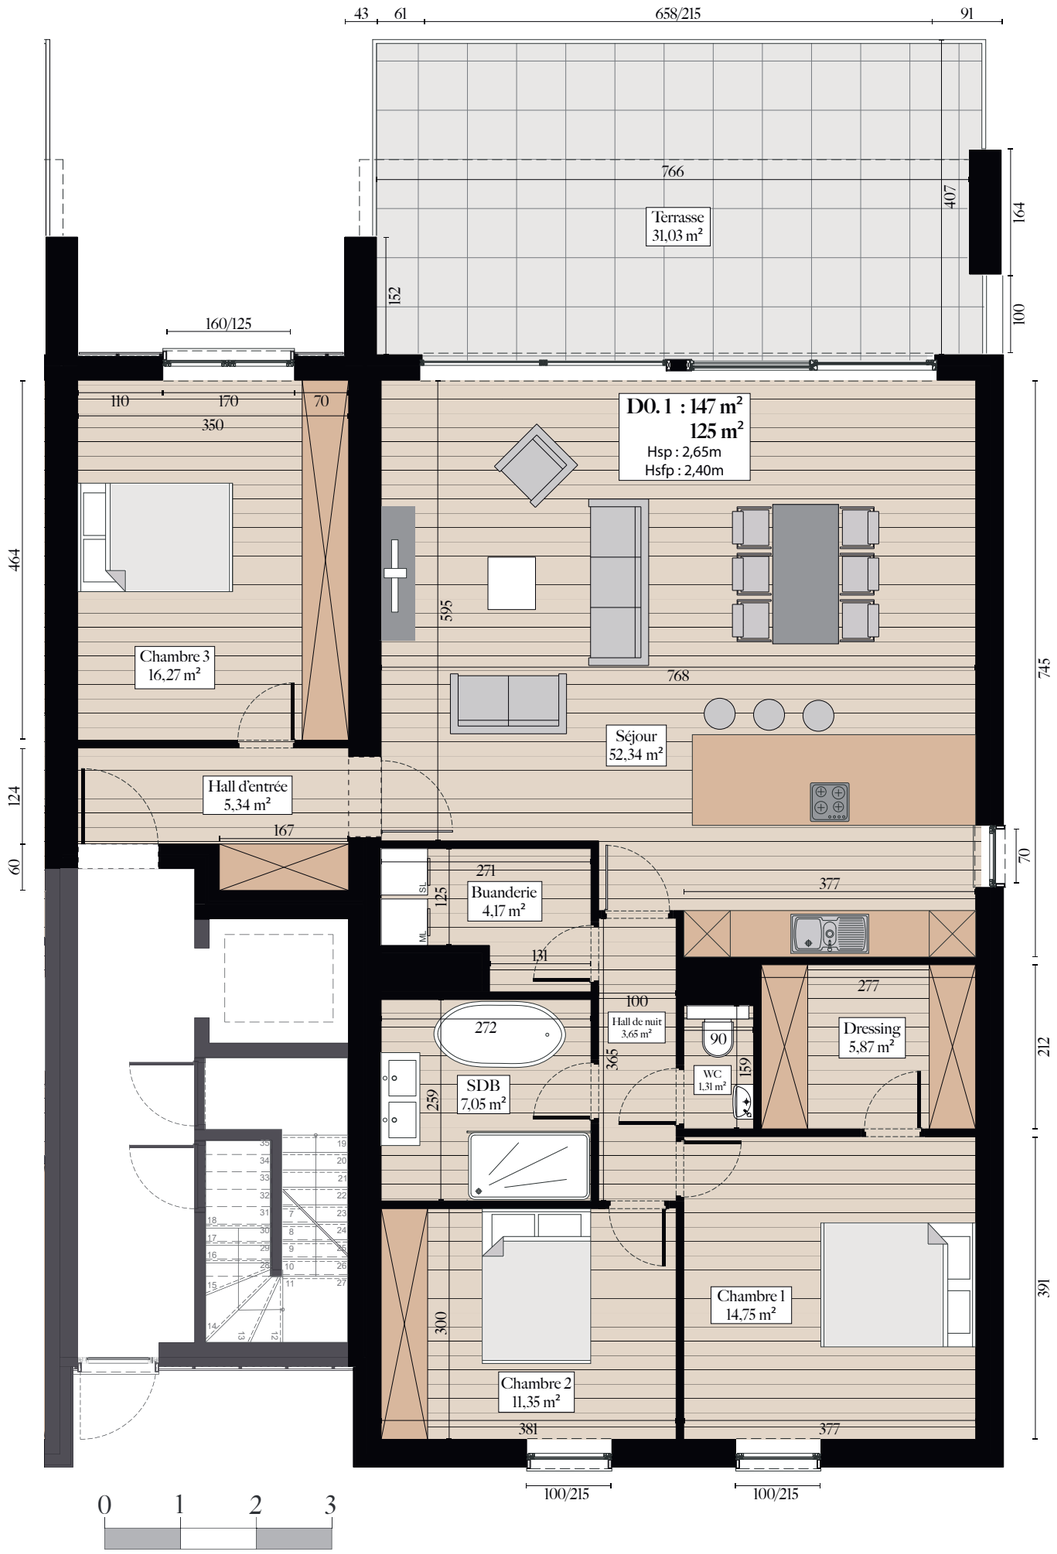


FACADE AVANT :

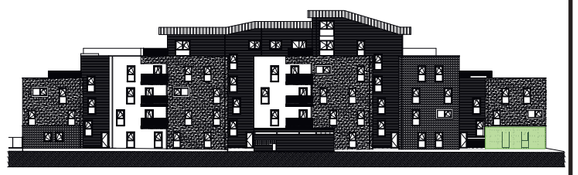

FACADE ARRIERE :



PLAN GENERAL :

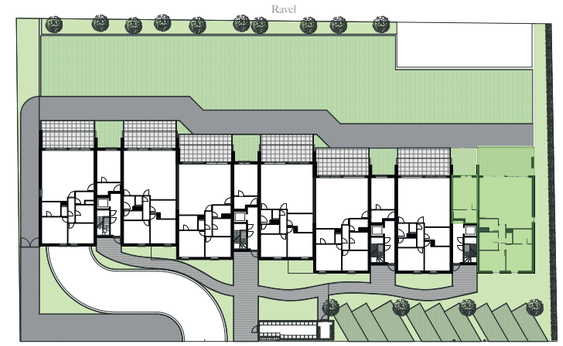

APPARTEMENT D0.1

NIVEAU :	RDC
CHAMBRES :	3
PIECE(S) ANNEXE(S) :	DRESSING
SURFACE BRUTE :	147 m²
SURFACE NETTE :	125 m²
SURFACE TERRASSE :	31 m²
ECHELLE :	1/76


N

ACCÈS HABITAT PROMOTEUR

AURA




FACADE AVANT :

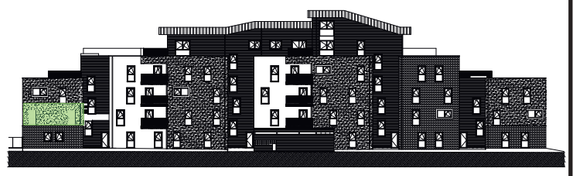

FACADE ARRIERE :



PLAN GENERAL :

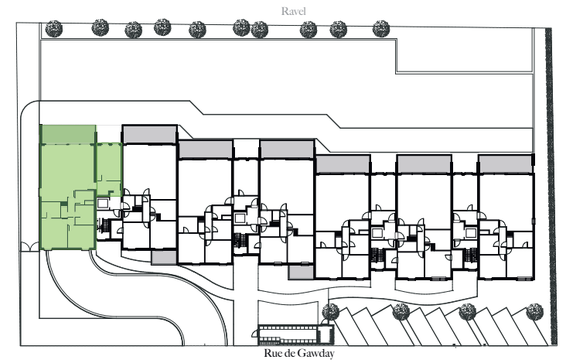

APPARTEMENT A1.1

NIVEAU :	ETAGE 1
CHAMBRES :	3
PIECE(S) ANNEXE(S) :	DRESSING
SURFACE BRUTE :	148 m²
SURFACE NETTE :	125 m²
SURFACE TERRASSE :	19 m²
ECHELLE :	1/83


N

ACCÈS HABITAT PROMOTEUR


AURA




FACADE AVANT :

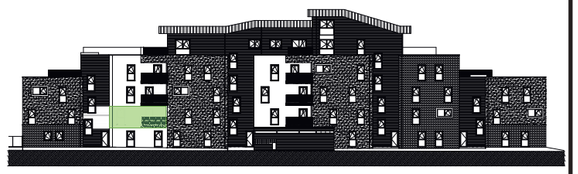

FACADE ARRIERE :

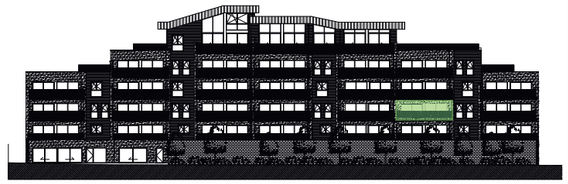

PLAN GENERAL :

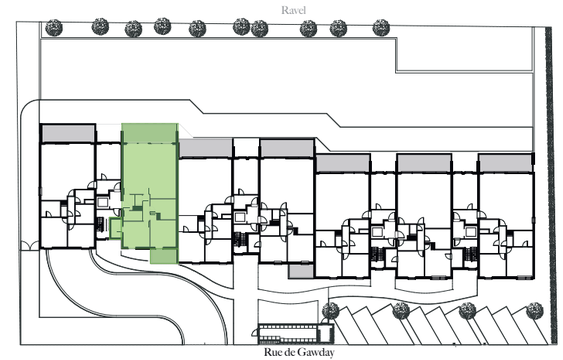

APPARTEMENT A1. 2

NIVEAU :	ETAGE 1
CHAMBRES :	2
PIECE(S) ANNEXE(S) :	DRESSING
SURFACE BRUTE :	122 m²
SURFACE NETTE :	107 m²
SURFACE TERRASSE :	26 m²
ECHELLE :	1/76


N

ACCÈS HABITAT PROMOTEUR


AURA




FACADE AVANT :

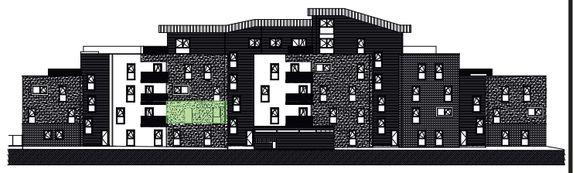

FACADE ARRIERE :

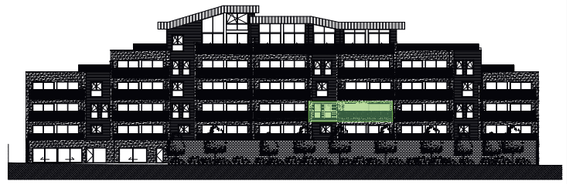

PLAN GENERAL :

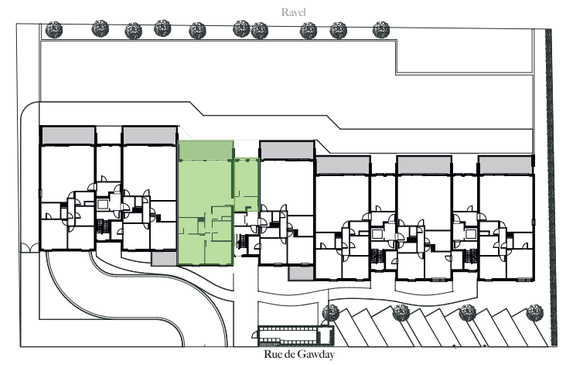

APPARTEMENT B1.1

NIVEAU :	ETAGE 1
CHAMBRES :	3
PIECE(S) ANNEXE(S) :	DRESSING
SURFACE BRUTE :	146 m²
SURFACE NETTE :	125 m²
SURFACE TERRASSE :	19 m²
ECHELLE :	1/76


N

ACCÈS HABITAT PROMOTEUR

AURA




FACADE AVANT :

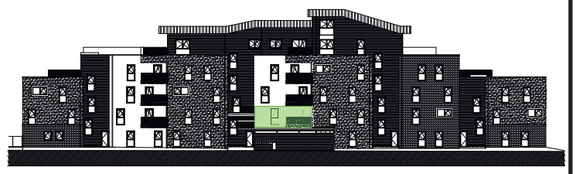

FACADE ARRIERE :



PLAN GENERAL :

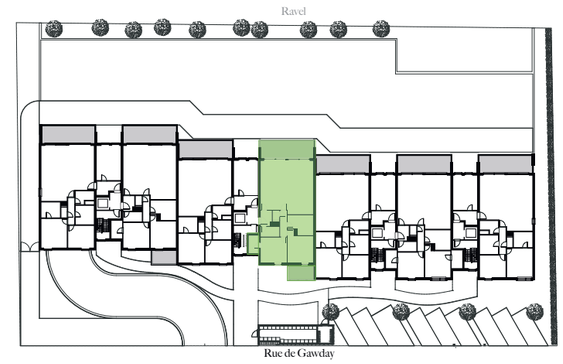

APPARTEMENT Bl. 2

NIVEAU :	ETAGE 1
CHAMBRES :	2
PIECE(S) ANNEXE(S) :	DRESSING
SURFACE BRUTE :	122 m²
SURFACE NETTE :	106 m²
SURFACE TERRASSE :	26 m²
ECHELLE :	1/76


N

ACCÈS HABITAT PROMOTEUR

AURA




FACADE AVANT :

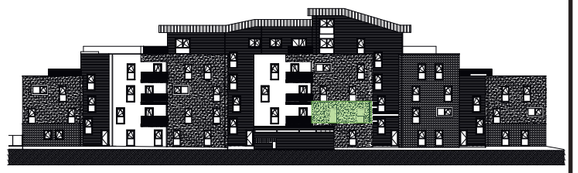

FACADE ARRIERE :



PLAN GENERAL :

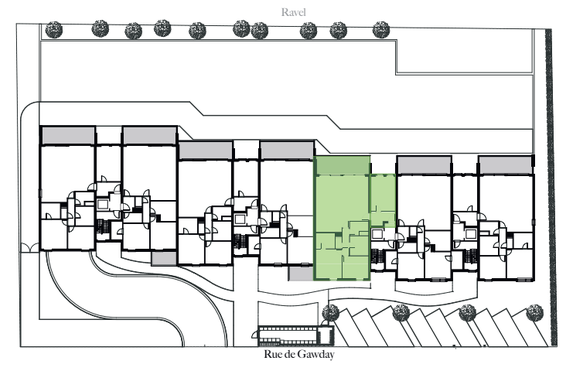

APPARTEMENT C1.1

NIVEAU :	ETAGE 1
CHAMBRES :	3
PIECE(S) ANNEXE(S) :	DRESSING
SURFACE BRUTE :	146 m²
SURFACE NETTE :	125 m²
SURFACE TERRASSE :	19 m²
ECHELLE :	1/76


N

ACCÈS HABITAT PROMOTEUR


AURA




FACADE AVANT :

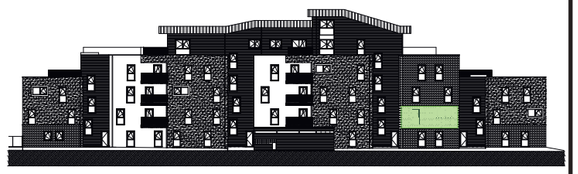

FACADE ARRIERE :

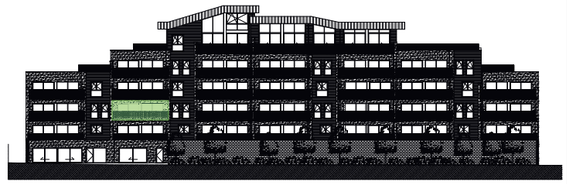

PLAN GENERAL :

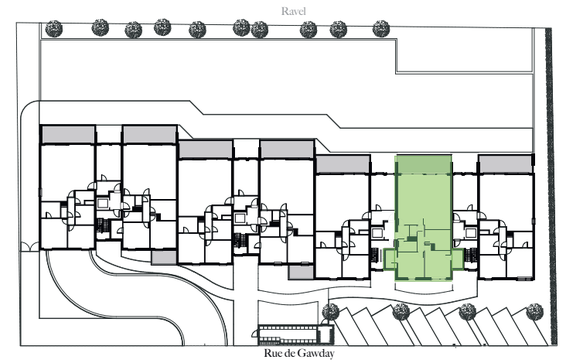

APPARTEMENT Cl. 2

NIVEAU :	ETAGE 1
CHAMBRES :	2
PIECE(S) ANNEXE(S) :	DRESSING/SDD
SURFACE BRUTE :	127 m²
SURFACE NETTE :	110 m²
SURFACE TERRASSE :	26 m²
ECHELLE :	1/66


N

ACCÈS HABITAT PROMOTEUR


AURA




FACADE AVANT :

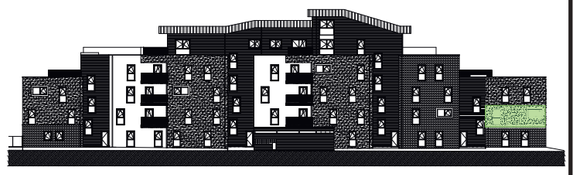

FACADE ARRIERE :

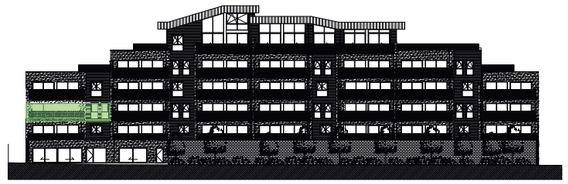

PLAN GENERAL :

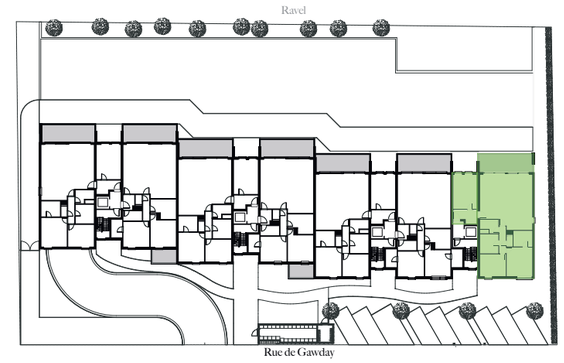

APPARTEMENT D1.1

NIVEAU :	ETAGE 1	
CHAMBRES :	3	
PIECE(S) ANNEXE(S) :	DRESSING	
SURFACE BRUTE :	146	m²
SURFACE NETTE :	125	m²
SURFACE TERRASSE :	19	m²
ECHELLE :	1/71	


N

ACCÈS HABITAT PROMOTEUR


AURA




FACADE AVANT :

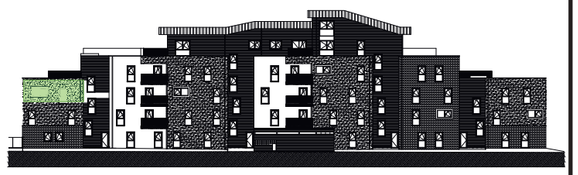

FACADE ARRIERE :

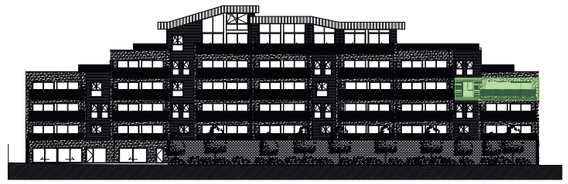

PLAN GENERAL :

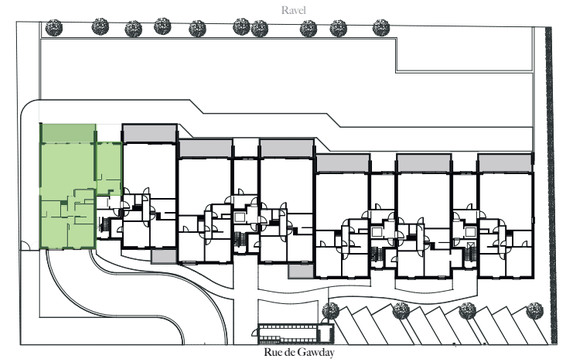


APPARTEMENT A2.1

NIVEAU :	ETAGE 2
CHAMBRES :	3
PIECE(S) ANNEXE(S) :	DRESSING
SURFACE BRUTE :	148 m²
SURFACE NETTE :	125 m²
SURFACE TERRASSE :	19 m²
ECHELLE :	1/71


N

ACCÈS HABITAT PROMOTEUR

AURA

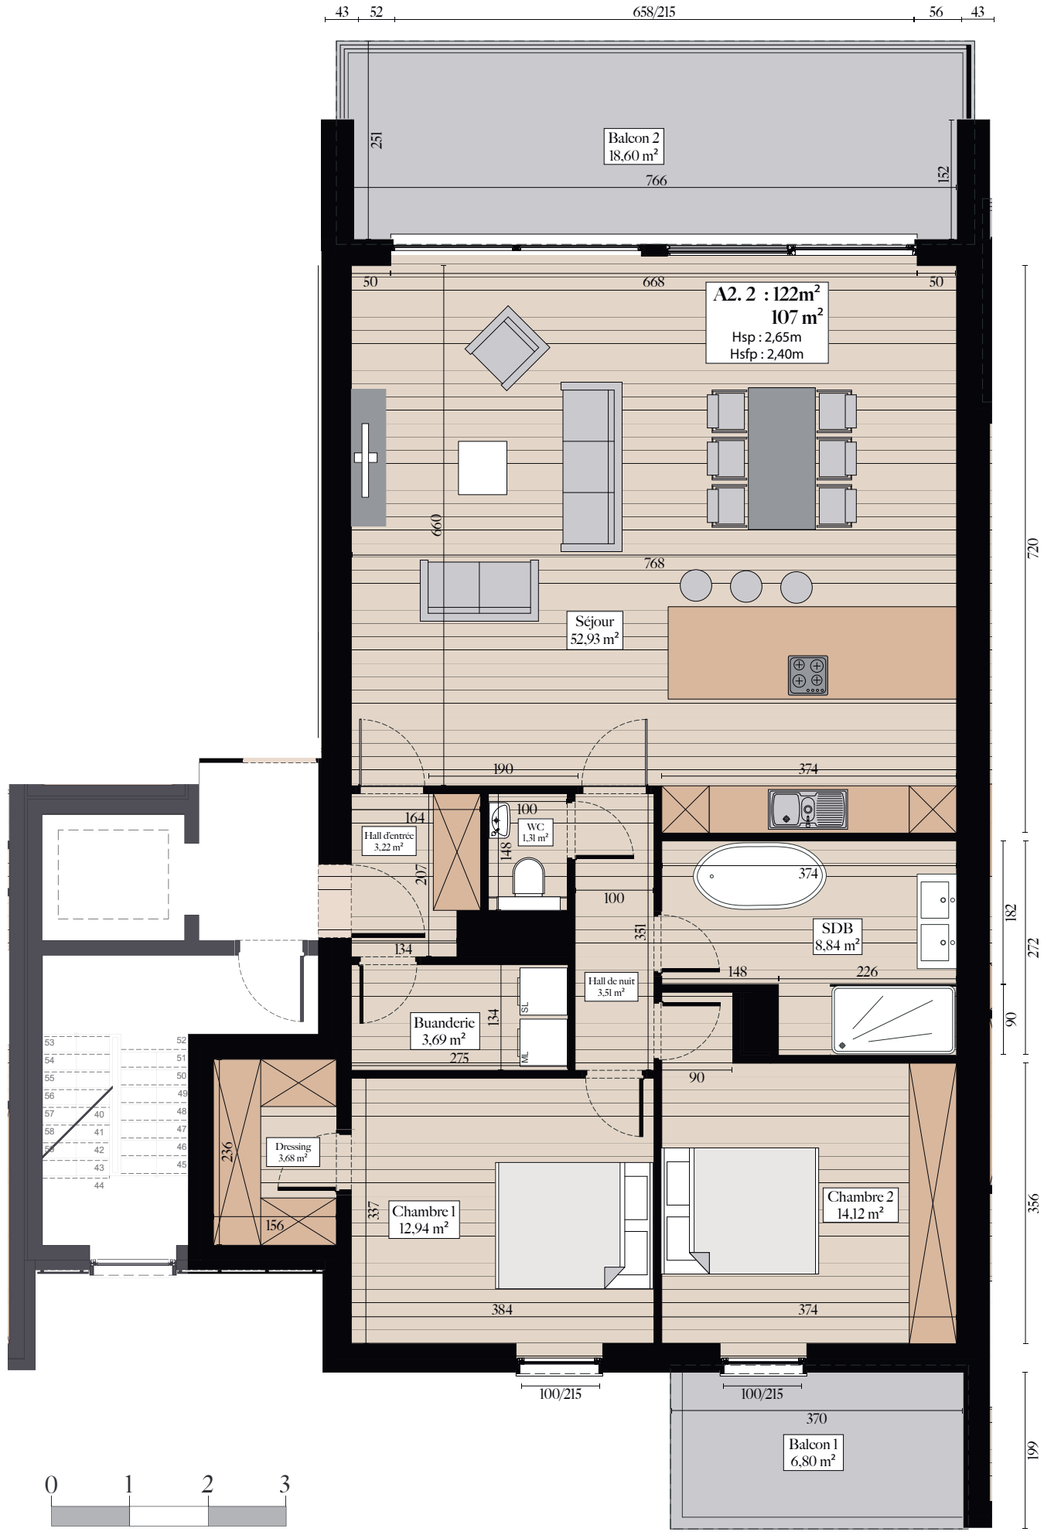


FACADE AVANT :

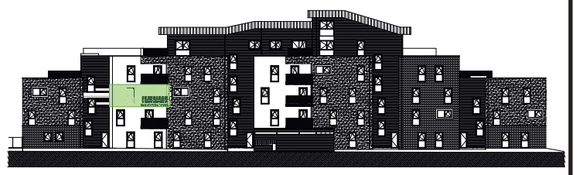

FACADE ARRIERE :



PLAN GENERAL :

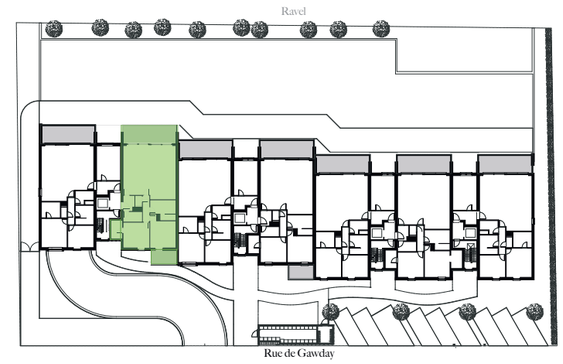

APPARTEMENT A2. 2

NIVEAU :	ETAGE 2	
CHAMBRES :	2	
PIECE(S) ANNEXE(S) :	DRESSING	
SURFACE BRUTE :	122	m²
SURFACE NETTE :	107	m²
SURFACE TERRASSE :	26	m²
ECHELLE :	1/76	


N

ACCÈS HABITAT PROMOTEUR


AURA




FACADE AVANT :

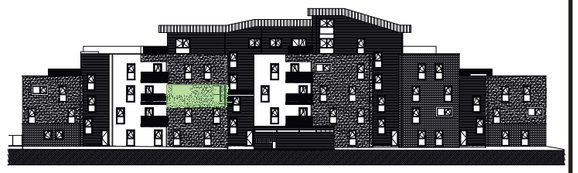

FACADE ARRIERE :

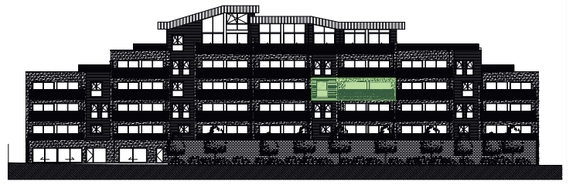

PLAN GENERAL :

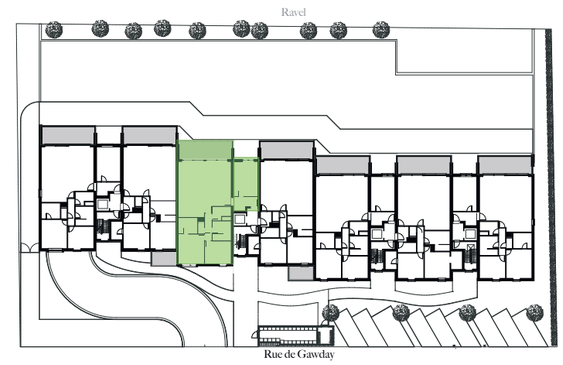

APPARTEMENT B2.1

NIVEAU :	ETAGE 2
CHAMBRES :	3
PIECE(S) ANNEXE(S) :	DRESSING
SURFACE BRUTE :	146 m²
SURFACE NETTE :	125 m²
SURFACE TERRASSE :	19 m²
ECHELLE :	1/76


N

ACCÈS HABITAT PROMOTEUR


AURA




FACADE AVANT :

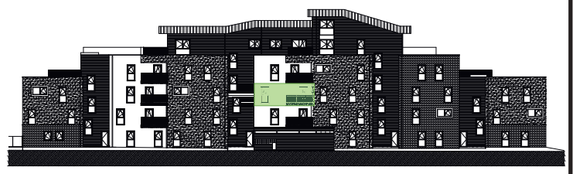

FACADE ARRIERE :

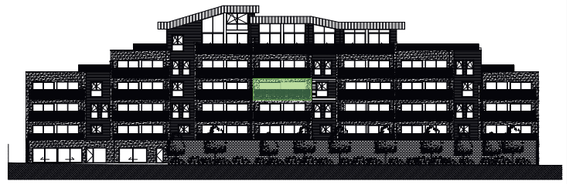

PLAN GENERAL :

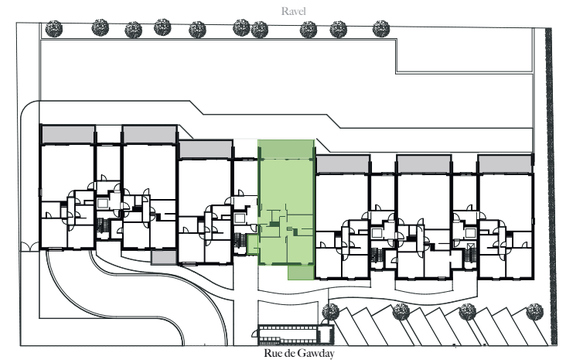

APPARTEMENT B2. 2

NIVEAU :	ETAGE 2	
CHAMBRES :	2	
PIECE(S) ANNEXE(S) :	DRESSING	
SURFACE BRUTE :	122	m²
SURFACE NETTE :	107	m²
SURFACE TERRASSE :	26	m²
ECHELLE :	1/76	


N

ACCÈS HABITAT PROMOTEUR


AURA




FACADE AVANT :

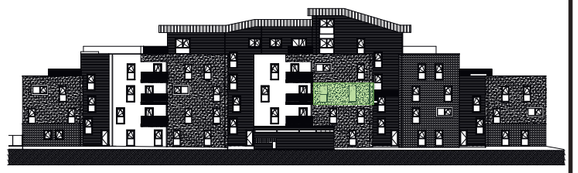

FACADE ARRIERE :

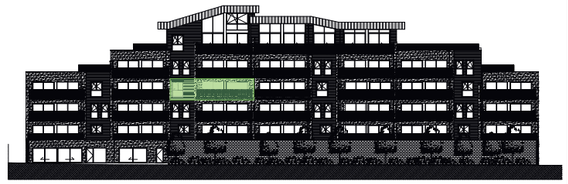

PLAN GENERAL :

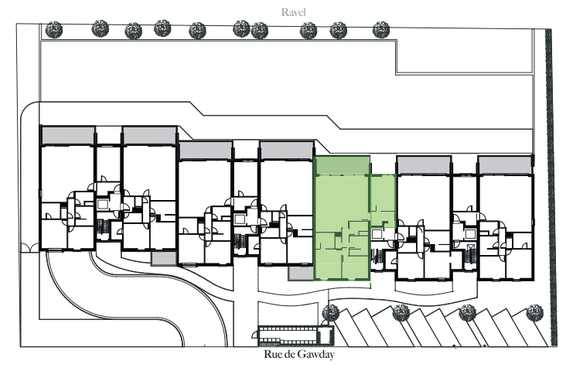

APPARTEMENT C2.1

NIVEAU :	ETAGE 2
CHAMBRES :	3
PIECE(S) ANNEXE(S) :	DRESSING
SURFACE BRUTE :	146 m²
SURFACE NETTE :	125 m²
SURFACE TERRASSE :	19 m²
ECHELLE :	1/76


N

ACCÈS HABITAT PROMOTEUR


AURA




FACADE AVANT :

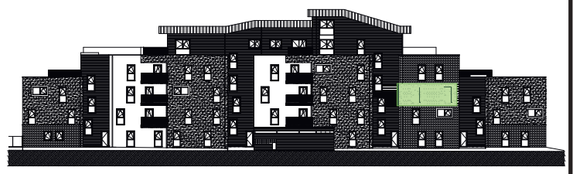

FACADE ARRIERE :

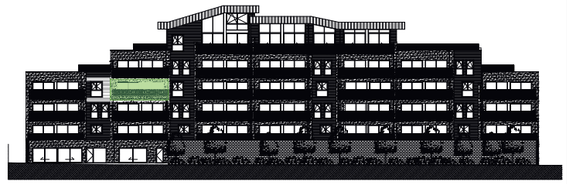

PLAN GENERAL :

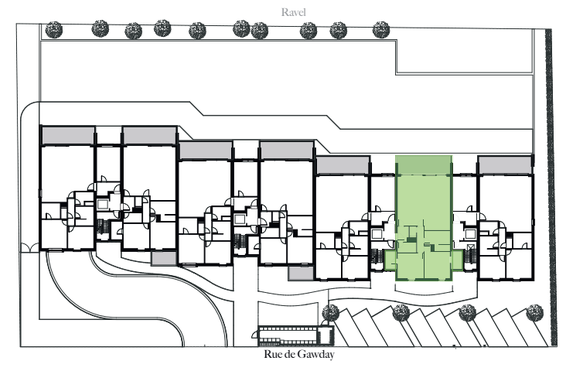

APPARTEMENT C2. 2

NIVEAU :	ETAGE 2
CHAMBRES :	2
PIECE(S) ANNEXE(S) :	2 DRESSING
SURFACE BRUTE :	127 m²
SURFACE NETTE :	111 m²
SURFACE TERRASSE :	19 m²
ECHELLE :	1/71


N

ACCÈS HABITAT PROMOTEUR

AURA




FACADE AVANT :

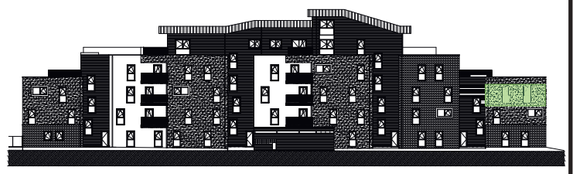

FACADE ARRIERE :



PLAN GENERAL :

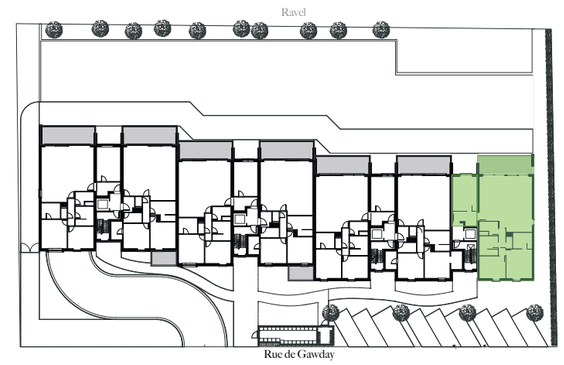

APPARTEMENT D2.1

NIVEAU :	ETAGE 2
CHAMBRES :	3
PIECE(S) ANNEXE(S) :	DRESSING
SURFACE BRUTE :	146 m²
SURFACE NETTE :	125 m²
SURFACE TERRASSE :	19 m²
ECHELLE :	1/71


N

ACCÈS HABITAT PROMOTEUR


AURA




FACADE AVANT :

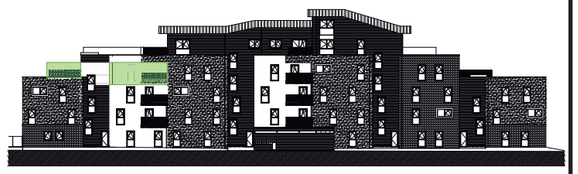

FACADE ARRIERE :

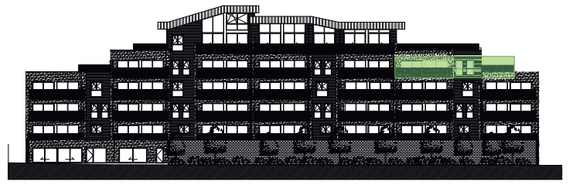

PLAN GENERAL :

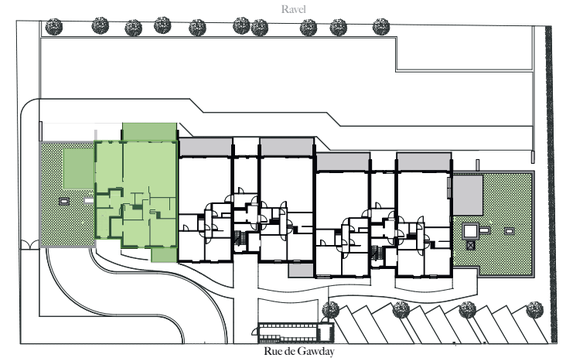

APPARTEMENT A3.1

NIVEAU :	ETAGE 3
CHAMBRES :	2
PIECE(S) ANNEXE(S) :	DRESSING/BUREAU
SURFACE BRUTE :	151 m²
SURFACE NETTE :	132 m²
SURFACE TERRASSE :	50 m²
ECHELLE :	1/76


N

ACCÈS HABITAT PROMOTEUR


AURA




FACADE AVANT :

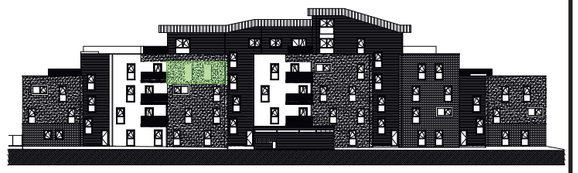

FACADE ARRIERE :

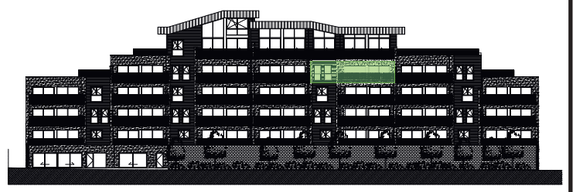

PLAN GENERAL :

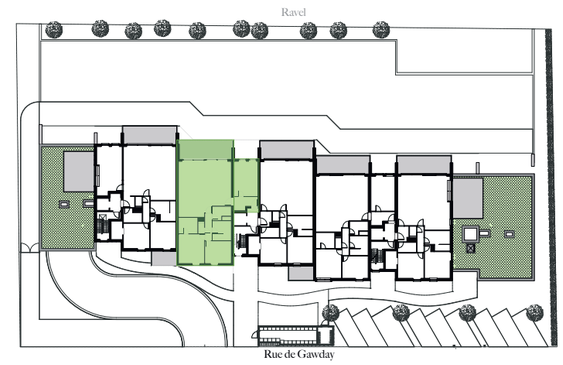


APPARTEMENT B3. 1

NIVEAU :	ETAGE 3
CHAMBRES :	3
PIECE(S) ANNEXE(S) :	DRESSING
SURFACE BRUTE :	146 m²
SURFACE NETTE :	125 m²
SURFACE TERRASSE :	19 m²
ECHELLE :	1/76


N

ACCÈS HABITAT PROMOTEUR


AURA

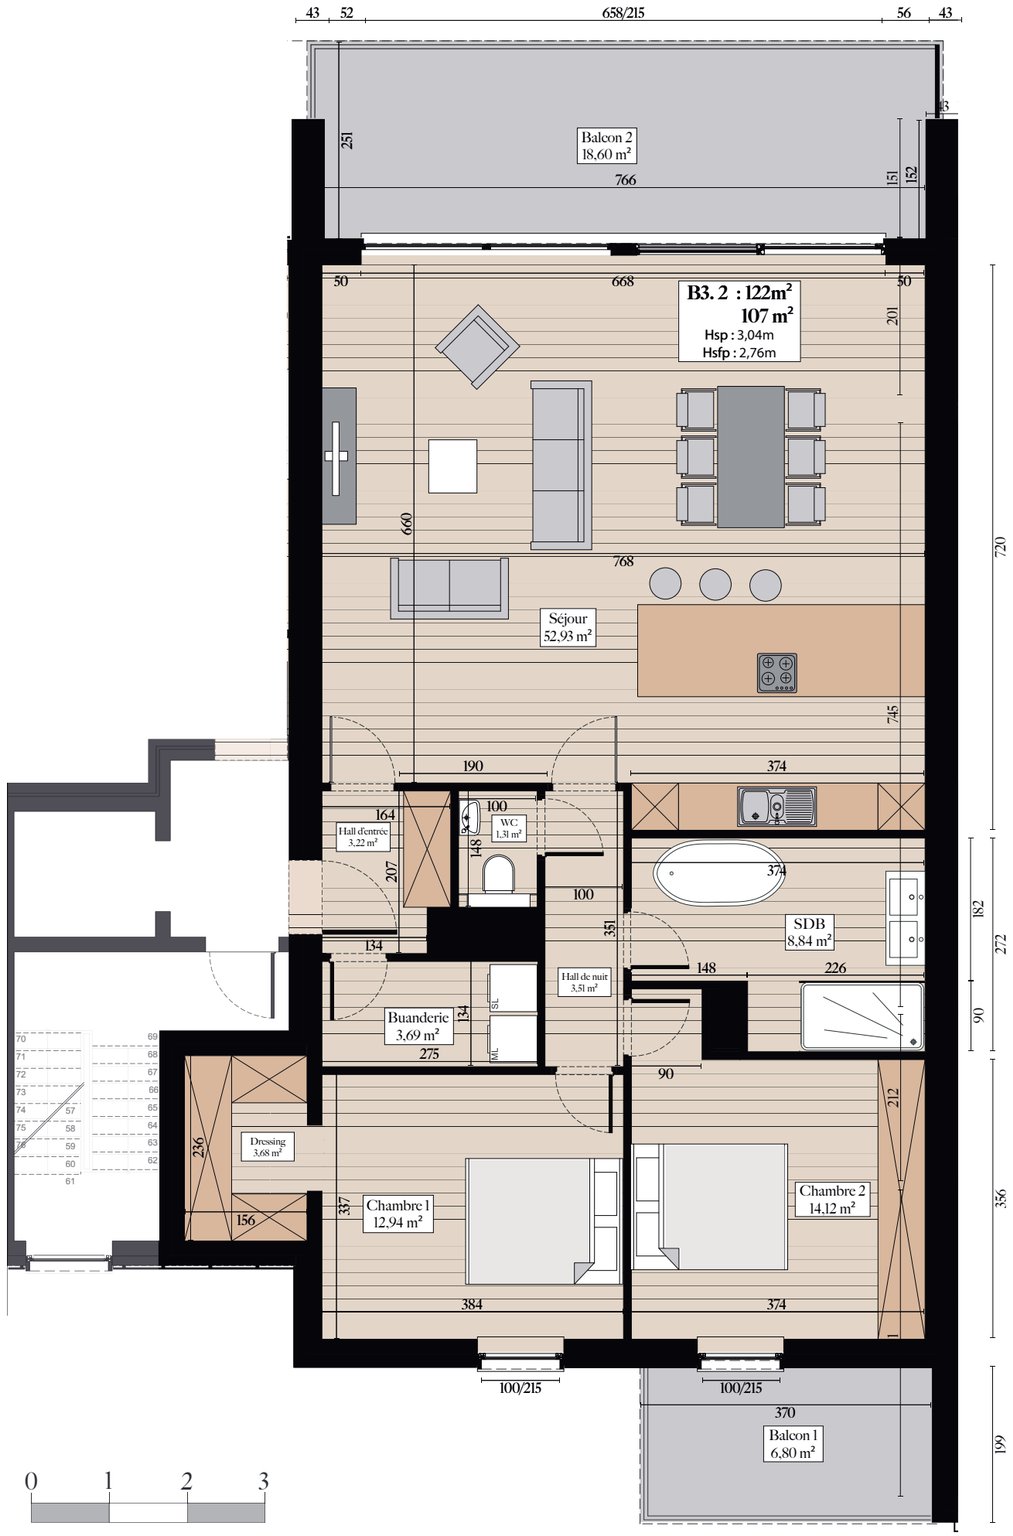


FACADE AVANT :

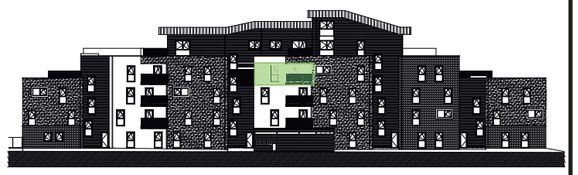

FACADE ARRIERE :

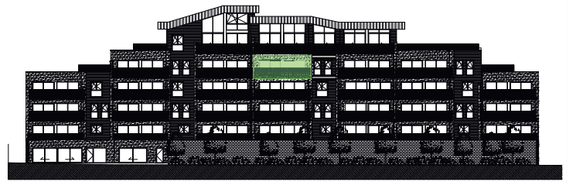

PLAN GENERAL :

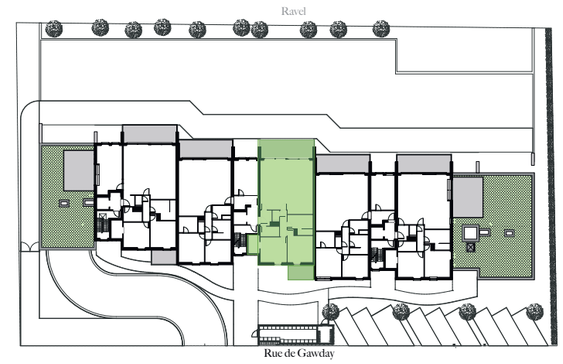

APPARTEMENT B3. 2

NIVEAU :	ETAGE 3	
CHAMBRES :	2	
PIECE(S) ANNEXE(S) :	DRESSING	
SURFACE BRUTE :	122	m²
SURFACE NETTE :	107	m²
SURFACE TERRASSE :	26	m²
ECHELLE :	1/76	


N

ACCÈS HABITAT PROMOTEUR


AURA




FACADE AVANT :

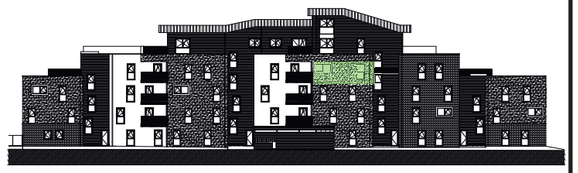

FACADE ARRIERE :

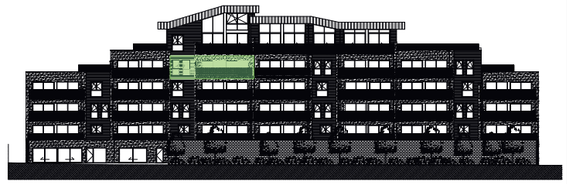

PLAN GENERAL :

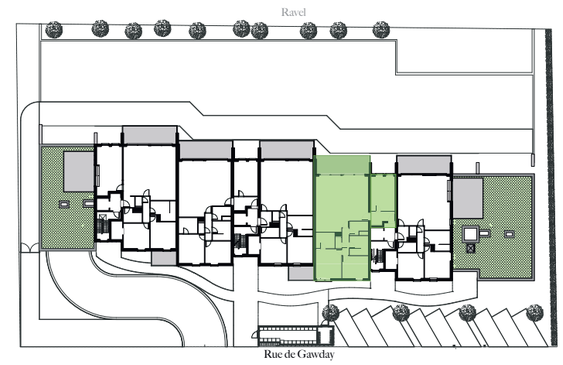

APPARTEMENT C3. 1

NIVEAU :	ETAGE 3
CHAMBRES :	3
PIECE(S) ANNEXE(S) :	DRESSING
SURFACE BRUTE :	146 m²
SURFACE NETTE :	125 m²
SURFACE TERRASSE :	19 m²
ECHELLE :	1/76


N

ACCÈS HABITAT PROMOTEUR


AURA




FACADE AVANT :

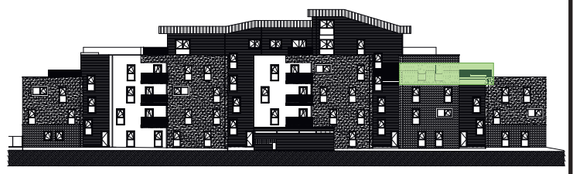

FACADE ARRIERE :

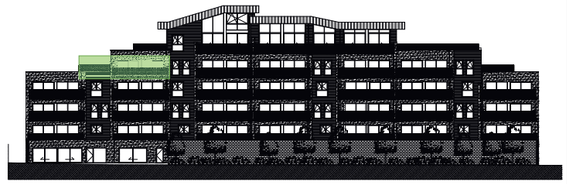

PLAN GENERAL :

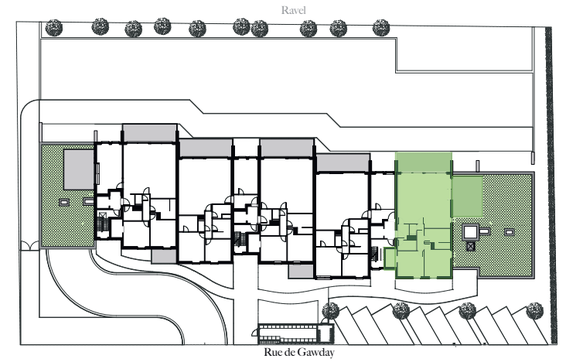

APPARTEMENT C3. 2

NIVEAU :	ETAGE 3
CHAMBRES :	2
PIECE(S) ANNEXE(S) :	DRESSING
SURFACE BRUTE :	124 m²
SURFACE NETTE :	107 m²
SURFACE TERRASSE :	43 m²
ECHELLE :	1/90


N

ACCÈS HABITAT PROMOTEUR

AURA



FACADE AVANT :

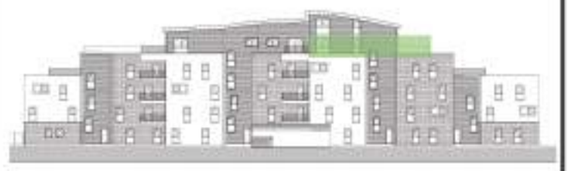

FACADE ARRIERE :



PLAN GENERAL :



APPARTEMENT C4.1

NIVEAU :	ETAGE 4
CHAMBRES :	1
PIECE(S) ANNEXE(S) :	DRESSING/VESTIAIRE
SURFACE BRUTE :	152 m²
SURFACE NETTE :	132 m²
SURFACE TERRASSE :	49 m²
ECHELLE :	1/76

ACCÈS HABITAT PROMOTEUR

AURA




FACADE AVANT :



FACADE ARRIERE :



PLAN GENERAL :

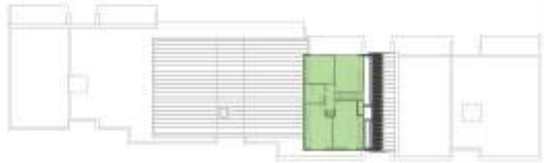


APPARTEMENT C4.1


NIVEAU :	ETAGE 5
CHAMBRES :	4
PIECE(S) ANNEXE(S) :	SDB
SURFACE BRUTE :	108,6 m²
SURFACE NETTE :	94,43 m²
SURFACE TERRASSE :	/ m²
ECHELLE :	1/66

ACCÈS HABITAT PROMOTEUR


AURA

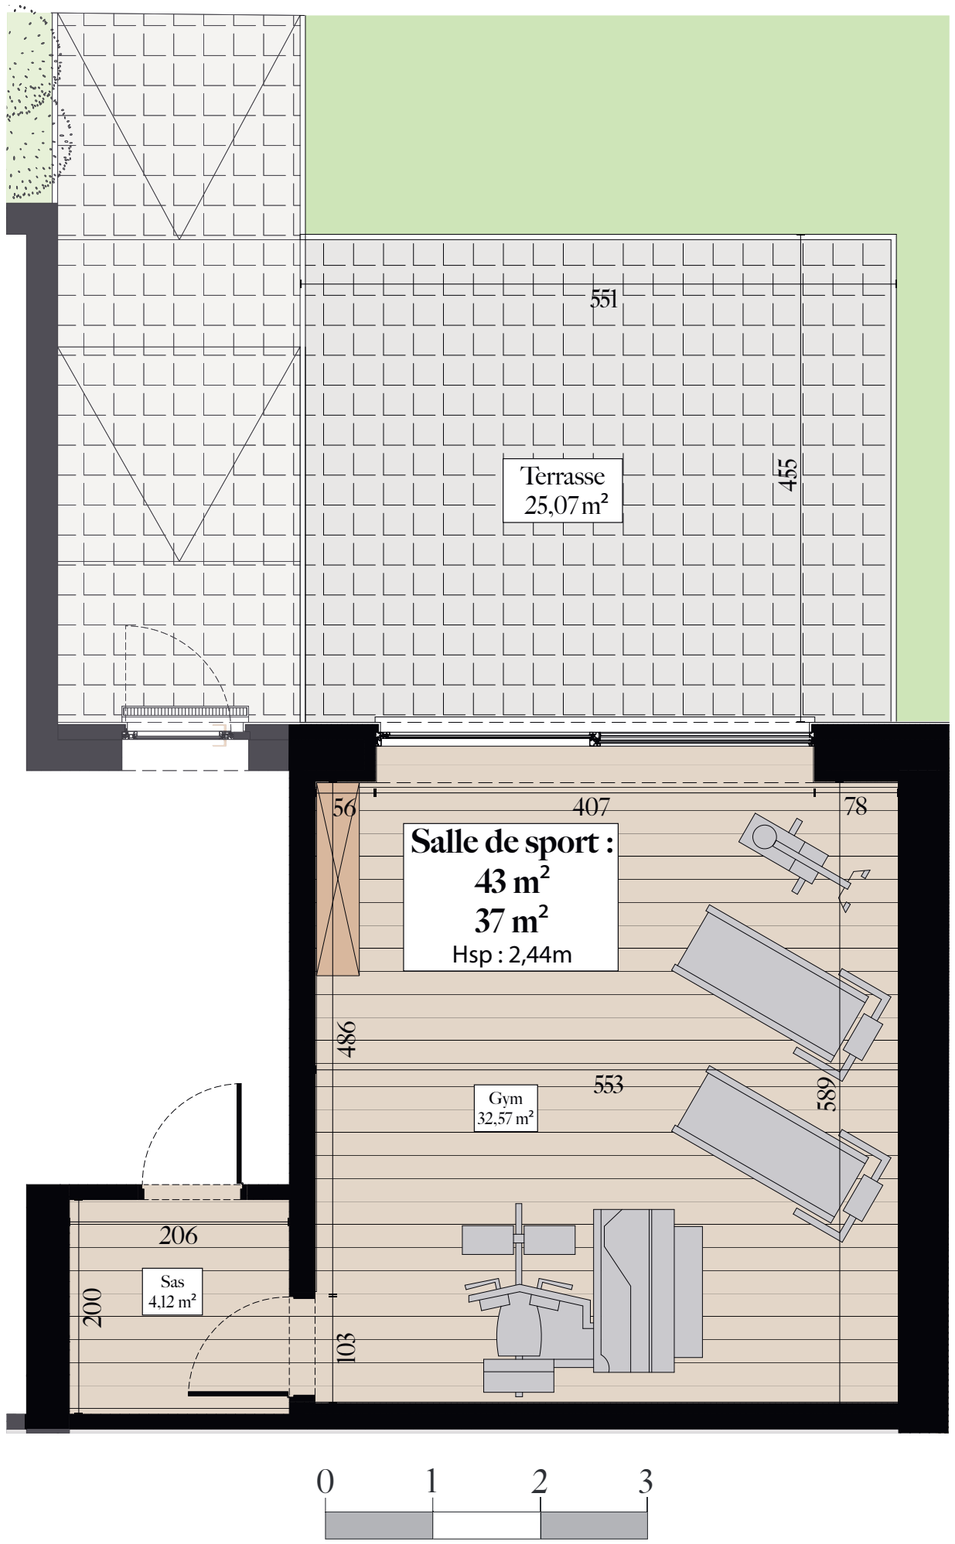

FACADE AVANT :

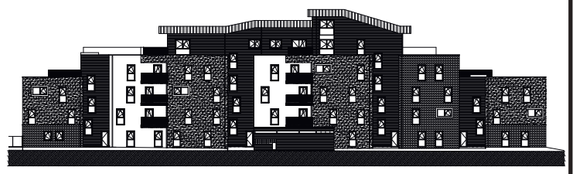

FACADE ARRIERE :

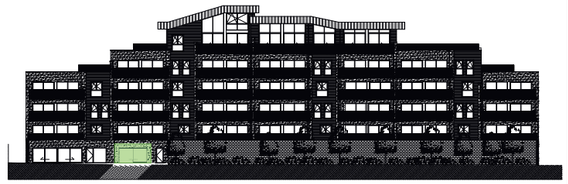

PLAN GENERAL :




SALLE DE SPORT

NIVEAU :	Sous-sol
CHAMBRES :	/
PIECE(S) ANNEXE(S) :	/
SURFACE BRUTE :	43 m²
SURFACE NETTE :	37 m²
SURFACE TERRASSE :	25,07 m²
ECHELLE :	1/55


N

ACCÈS HABITAT PROMOTEUR

AURA

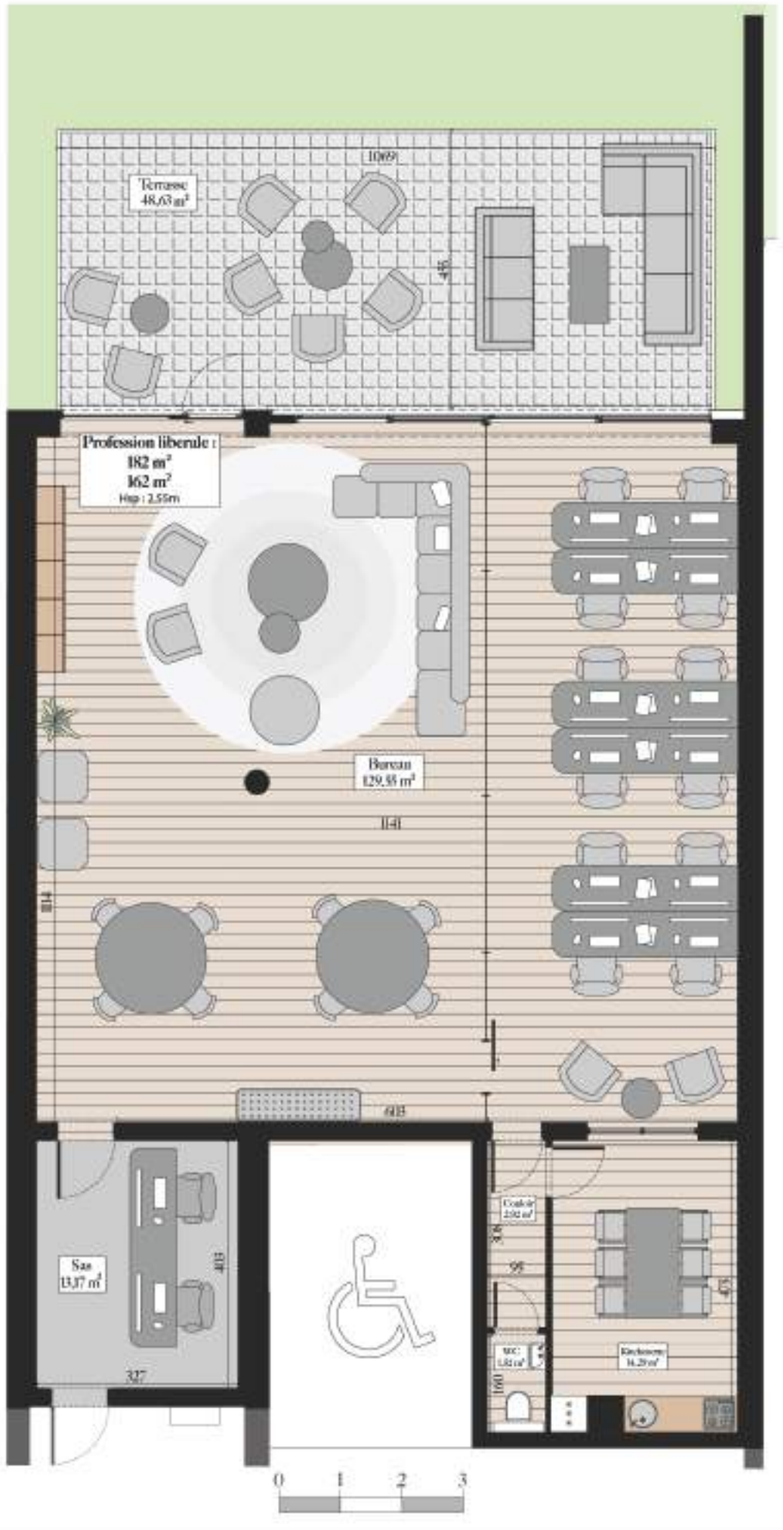


FACADE AVANT :

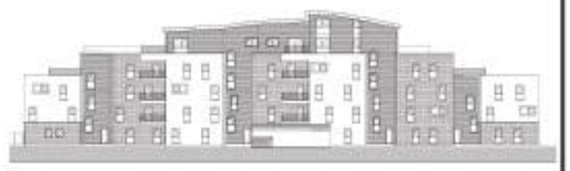

FACADE ARRIERE :



PLAN GENERAL :

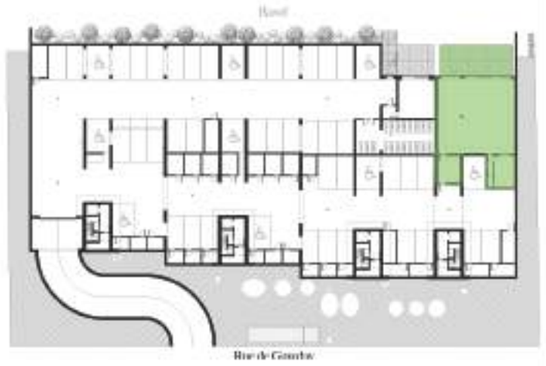

PROFESSION LIBÉRALE

NIVEAU :	Sous-sol
CHAMBRES :	/
PIECE(S) ANNEXE(S) :	Kitchenette
SURFACE BRUTE :	182 m²
SURFACE NETTE :	162 m²
SURFACE TERRASSE :	48,63 m²
ECHELLE :	1/50

ACCÈS HABITAT PROMOTEUR

AURA